


ZAC des Studios et des Congrès -
77700 CHESSY

CAGE C		R+3
N°C35	2 PIECES	
Séjour + Cuisine	19.01 m ²	
Chambre 1	14.22 m ²	
Entrée	3.91 m ²	
Salle de bain	5.55 m ²	
SURFACE HABITABLE	42.69 m²	
Terrasse	2.39 m ²	
1 PLACE PARKING	12.00m²	

Date: 15/01/2015

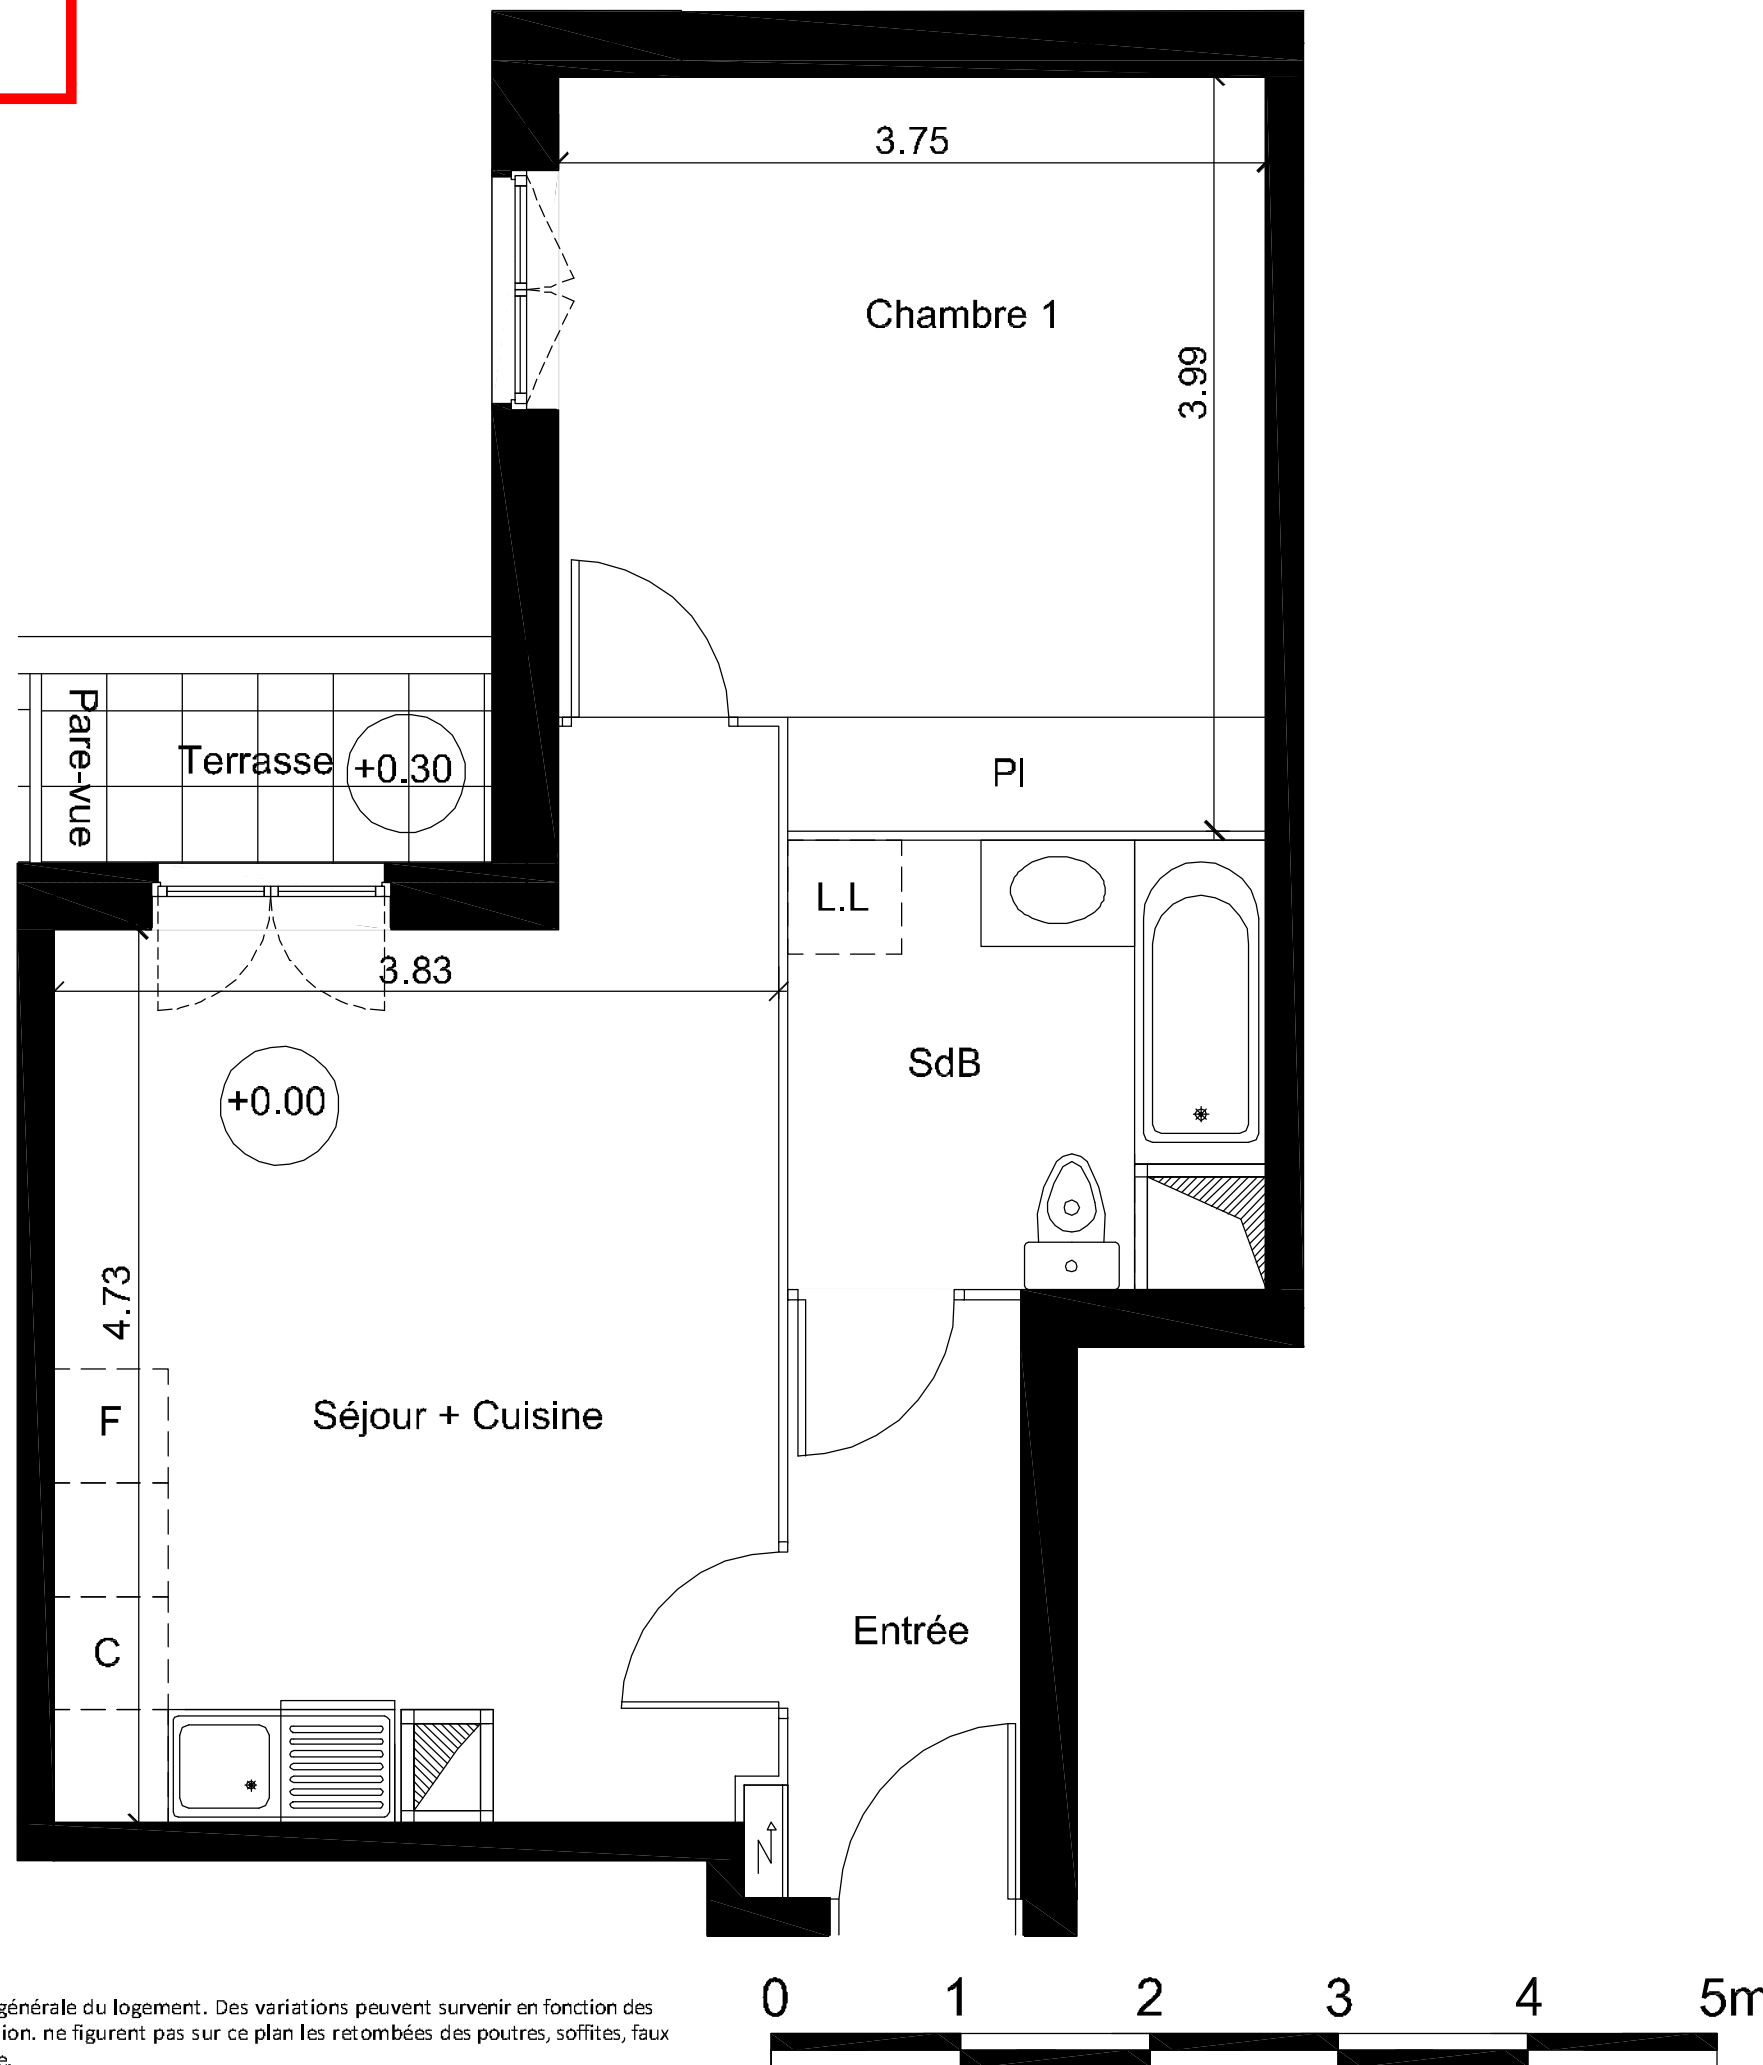

- PI Placard
- R Réfrigérateur
- C Cuisson
- L.V Lave vaisselle
- L.L Lave linge
- Tableau électrique

Le présent document exprime la configuration générale du logement. Des variations peuvent survenir en fonction des impératifs techniques et des tolérances d'exécution. ne figurent pas sur ce plan les retombées des poutres, soffites, faux plafonds, canalisations et appareils de chauffage.