
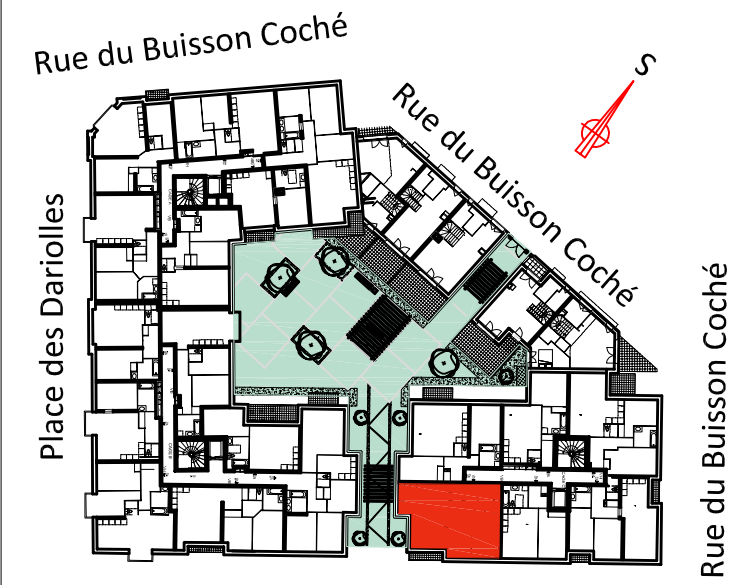


**PROVISOIRE**

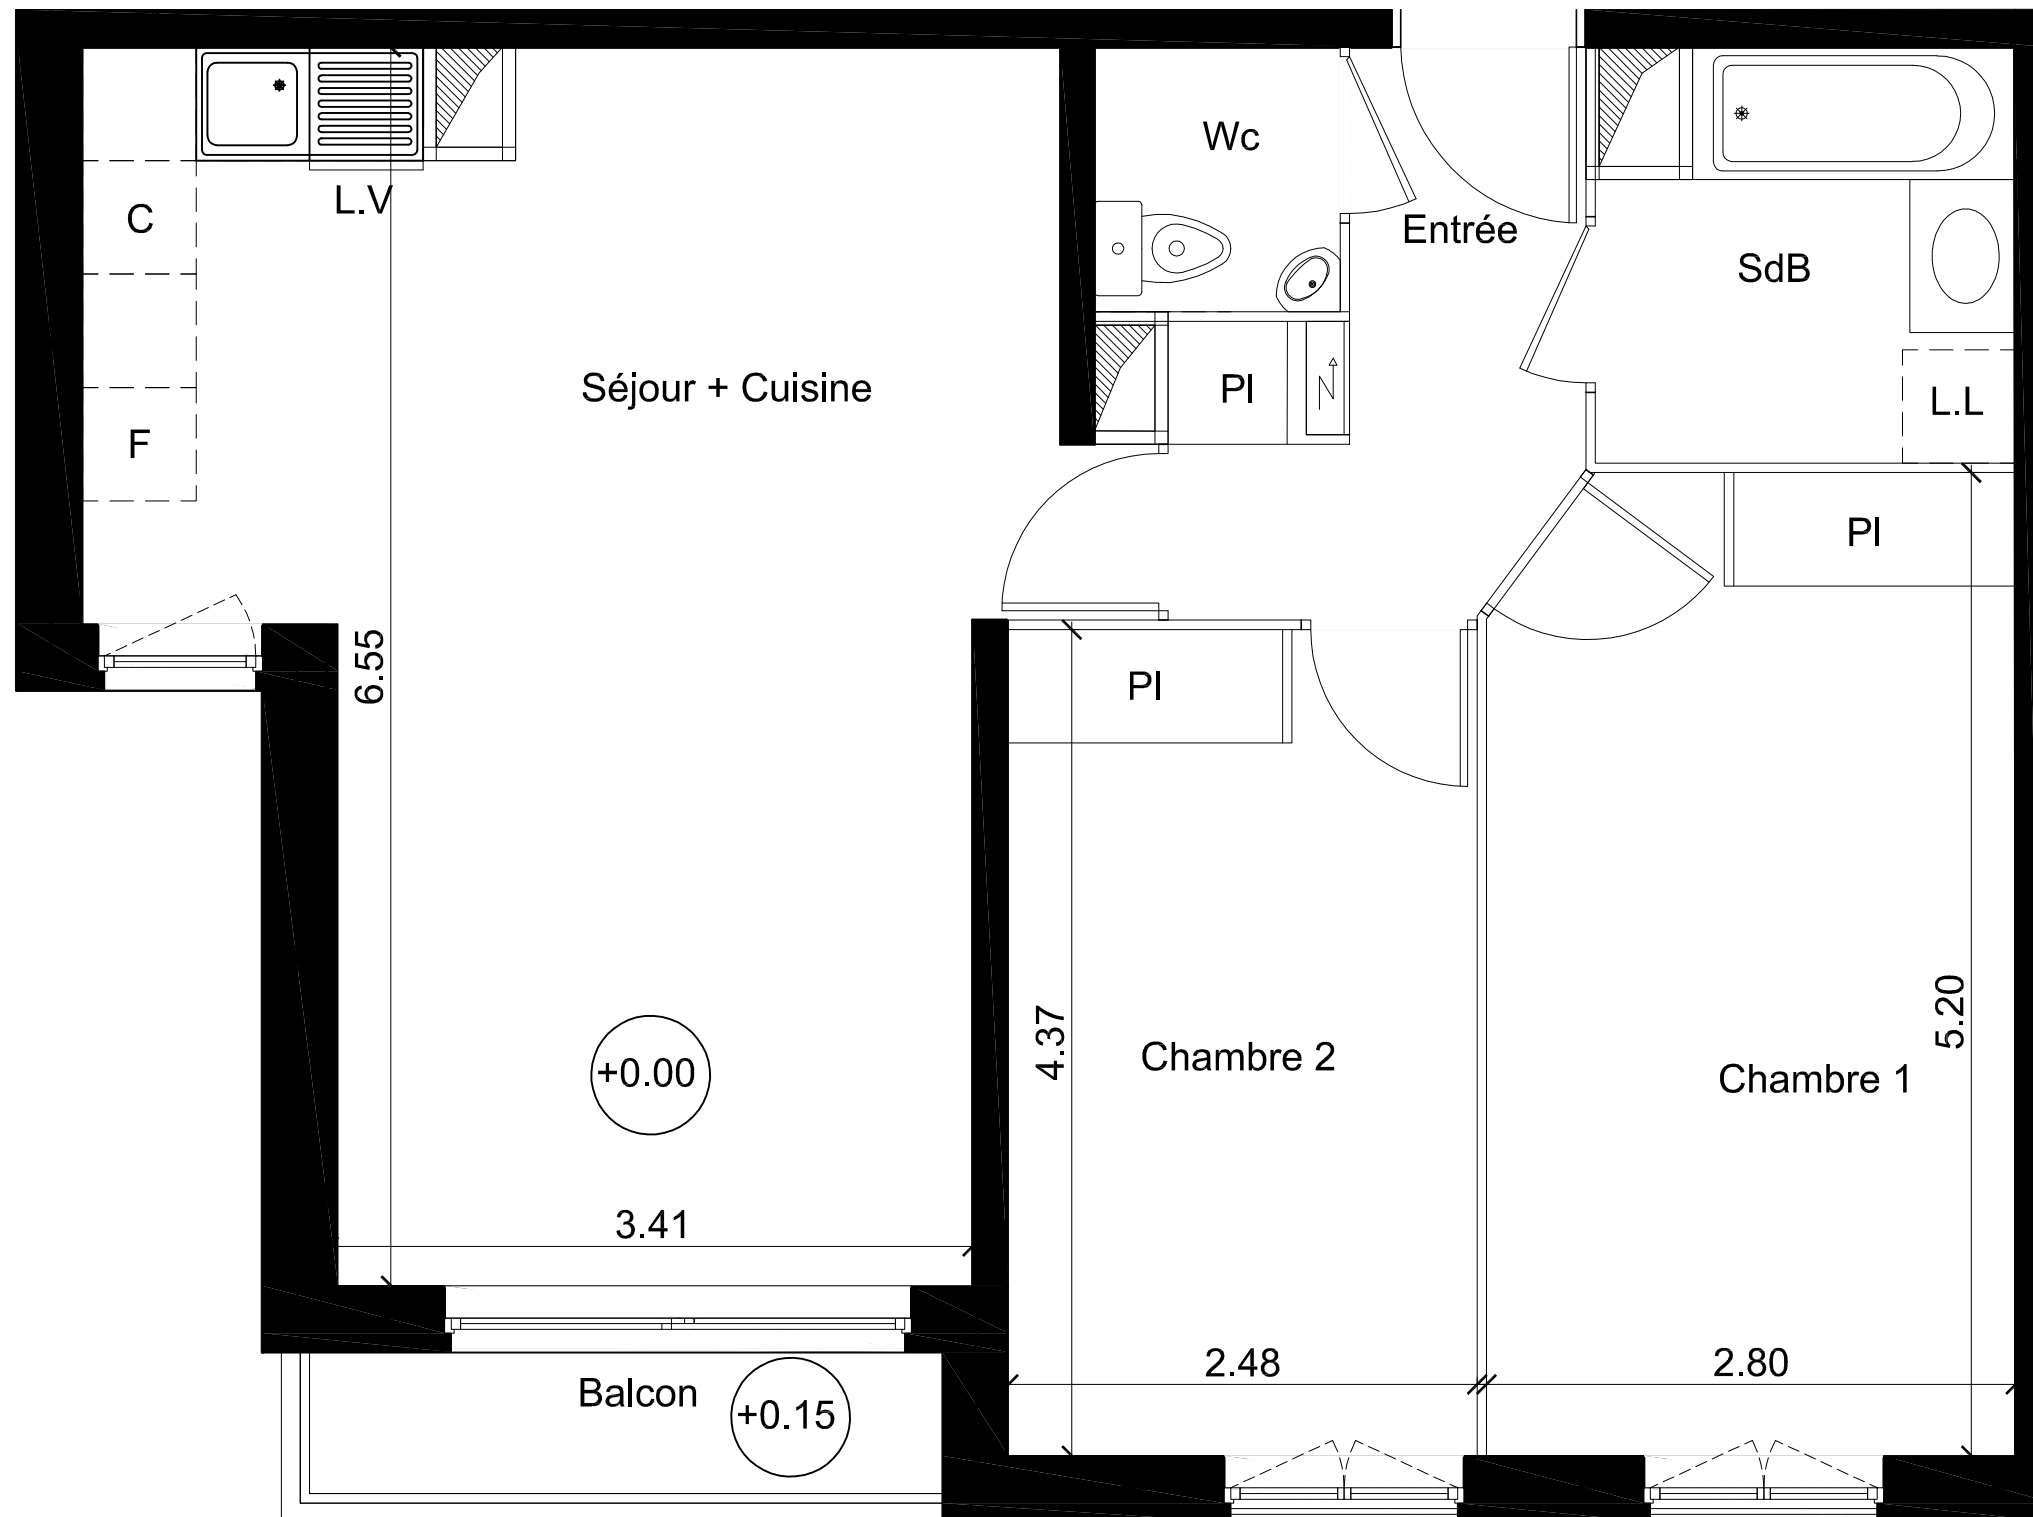

ZAC des Studios et des Congrès -  
77700 CHESSY

- PI Placard
- R Réfrigérateur
- C Cuisson
- L.V Lave vaisselle
- L.L Lave linge
- Tableau électrique

Le présent document exprime la configuration générale du logement. Des variations peuvent survenir en fonction des impératifs techniques et des tolérances d'exécution. ne figurent pas sur ce plan les retombées des poutres, soffites, faux plafonds, canalisations et appareils de chauffage.



CAGE C R+1

N°C14	3 PIECES
Séjour + Cuisine	27.90 m <sup>2</sup>
Chambre 1	14.31 m <sup>2</sup>
Chambre 2	10.83 m <sup>2</sup>
Entrée	4.85 m <sup>2</sup>
Salle de bain	4.53 m <sup>2</sup>
Wc	1.82 m <sup>2</sup>
<b>SURFACE HABITABLE</b>	<b>64.24 m<sup>2</sup></b>
Balcon	2.51 m <sup>2</sup>
1 Place de Parking	12.00 m <sup>2</sup>

Date: 15/01/2015